Перечень чертежей раздела „Э"

Марка листа	Наименование	Арх №	Примеч.
Э-1	Перечень чертежей раздела „Э"	2507	
	План сетей электроснабжения		
Э-2	Расчетная схема распределительной	2507	
	сети 1кВ. Условные обозначения		
Э-3	Спецификация	2507	
Э.СО	Заказная спецификация	2507	на 2-х листах

Примечание

Проект электроснабжения коллективного сада выполнен на основании технических условий №83 от 24.10.90г. и технических условий №17 от 14.1.90г. выданных Дмитровскими электрическими сетями „Мосэнерго."

Для электроснабжения принята трансформаторная подстанция ТП 407-3-272 на один тр-р 160 кВА на напряжение 6/0,4 кВ.

На низкой стороне принята 3-х фазная система с глухозаземленной нейтралью (4-х проводная сеть). Магистральная и распределительная сети выполняются в воздушном варианте.

Потребная мощность коллективного сада - 58,8 кВт, арт. скважина - 6 кВт, наружное освещение - 5,55 кВт.

Итого: $P_у = 70{,}35$ кВт, $P_р = 55{,}15$ кВт.

Наибольшее падение напряжения 3,7%, что не превышает допустимой нормы (5%).

Все эл. монтажные работы выполнить в соответствии с ПУЭ.

С выпуском данного проекта аннулируется раздел „Э" проекта 5587-90 инв. №2420.

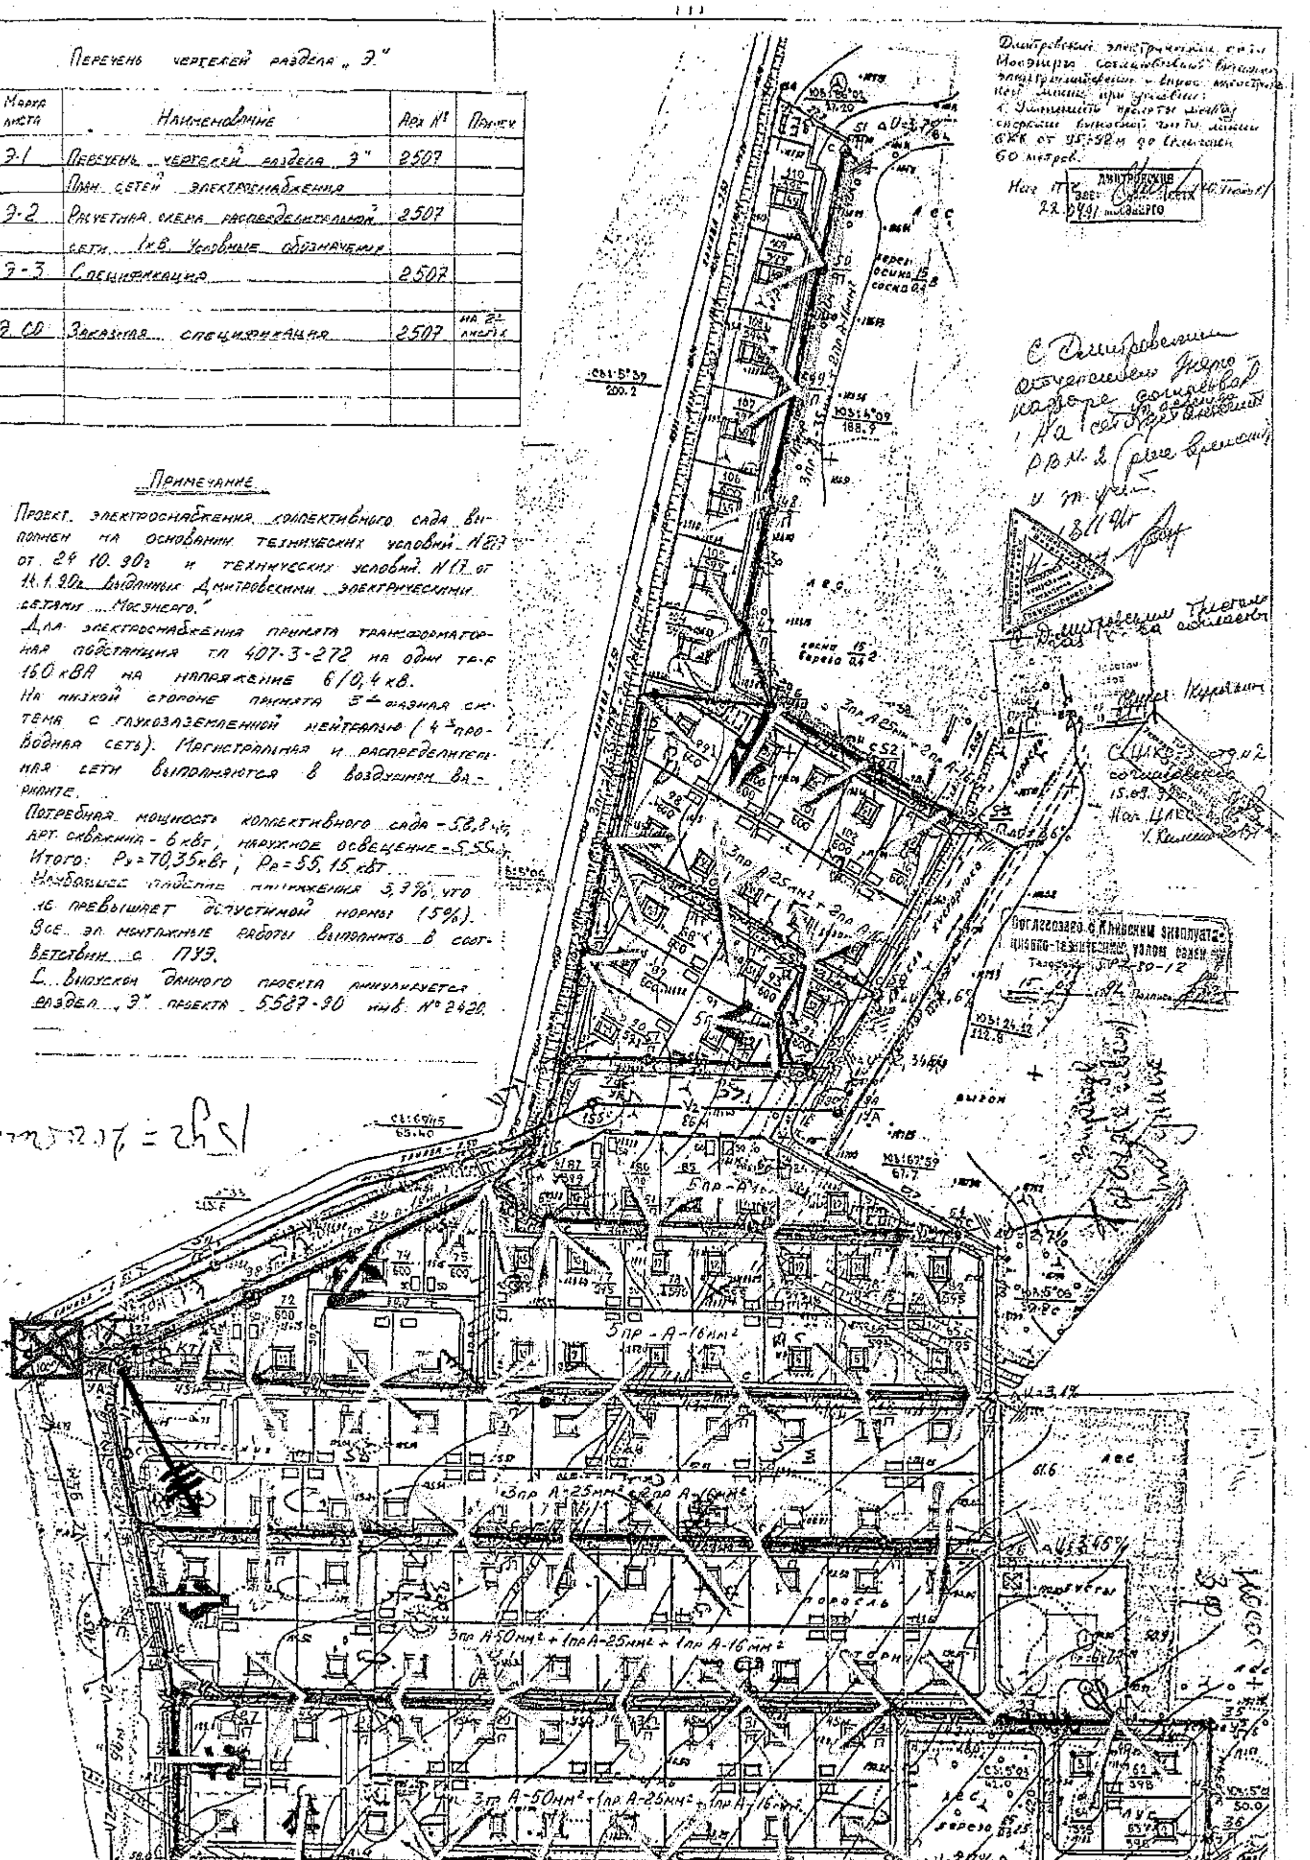

Рук. мас.	Волков		
Гл. инж. пр.	Голев		
ГИП	Поляков		
Рук. гр.	Кузнецова		
Инж.	Кузнецова		
Н. контр.	Чеусова		

5670-91-Э

Московский институт геологтехники

Планировка и застройка кол. сада „Инехор" дер. Насекино (Ручкевино)	Стадия	Лист	Листов
	РП	1	3
Перечень чертежей раздела „Э". План сети электроснабжения.	Мосгражданпроект		